


- LAAJENNUKSEN 2004  
 - KERROSALA 304 m<sup>2</sup>  
 - HUONEISTOALA 279 m<sup>2</sup>  
 - PALOLUOKKA ON P3, PALOA HIDASTAVA  
 - PALOVAARALLISUUSLUOKKA 1  
 - SUOJAUSTASOLUOKKA 1

LVIS-ASENNUKSET TOTEUTETAAN NOUDATTAEN VOIMASSA OLEVIA SUOMEN RAK MK N MÄÄRAYKSIA JA OHJEITA

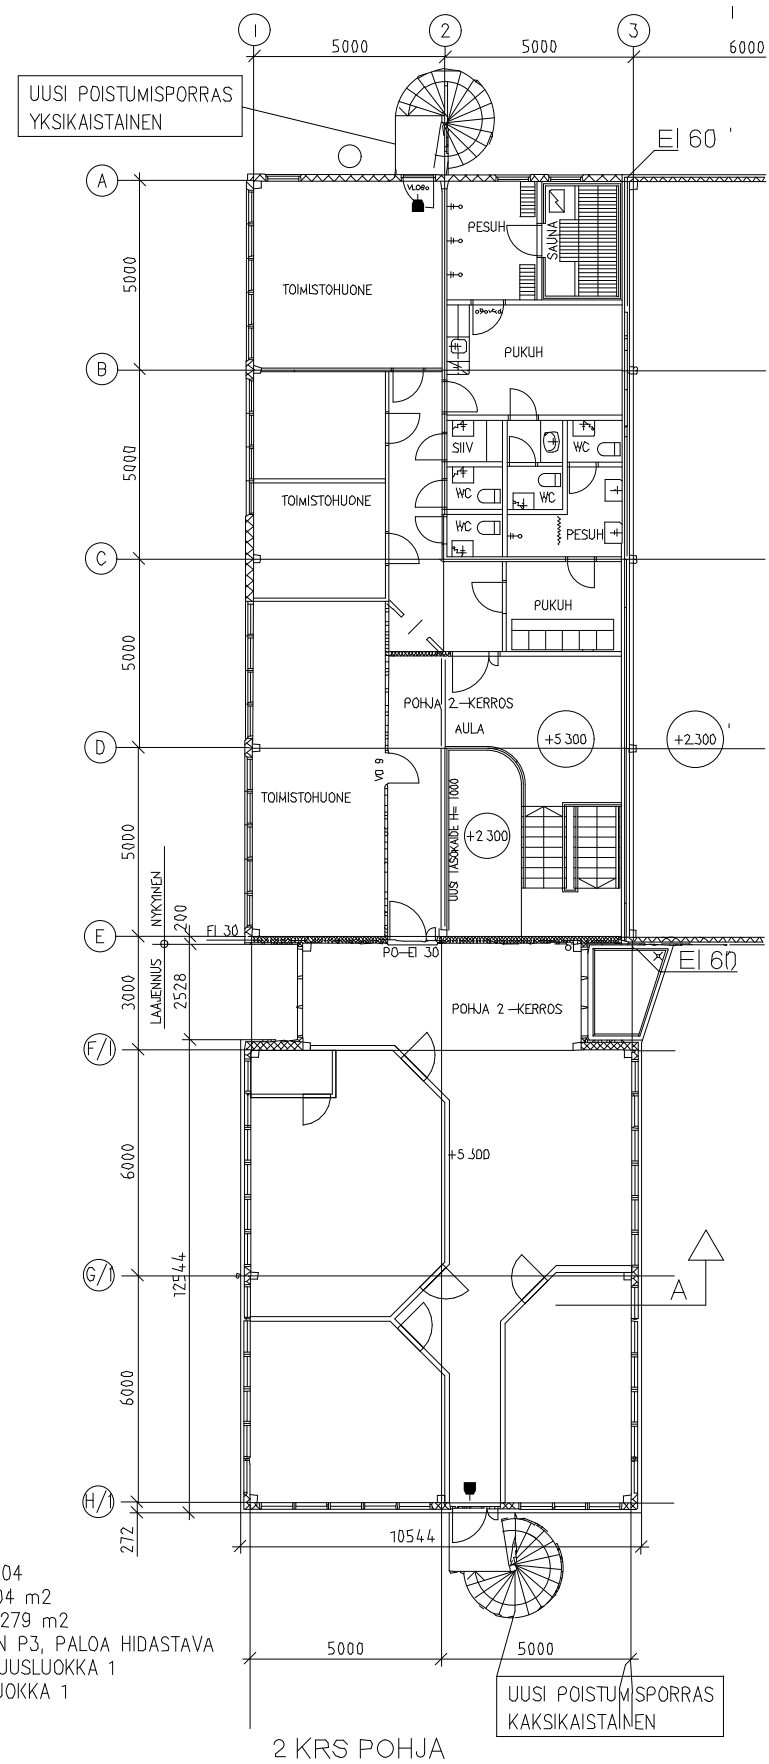

UUSI POISTUMISPORRAS  
KAKSIKAIKAINEN